


RIVE
I8
GAUCHE



VIA PISA 18
APPARTAMENTO 2.2
BILOCALE Secondo Piano

ALLOGGIO BILOCALE CON TERRAZZO ED ESPOSIZIONE SU CORTE INTERNA SOGGIORNO CON CUCINA A VISTA, CAMERA, BAGNO. CANTINA.

La distribuzione interna degli ambienti potrebbe essere rivisitata in corso d'opera per eventuali esigenze tecnico/progettuali.

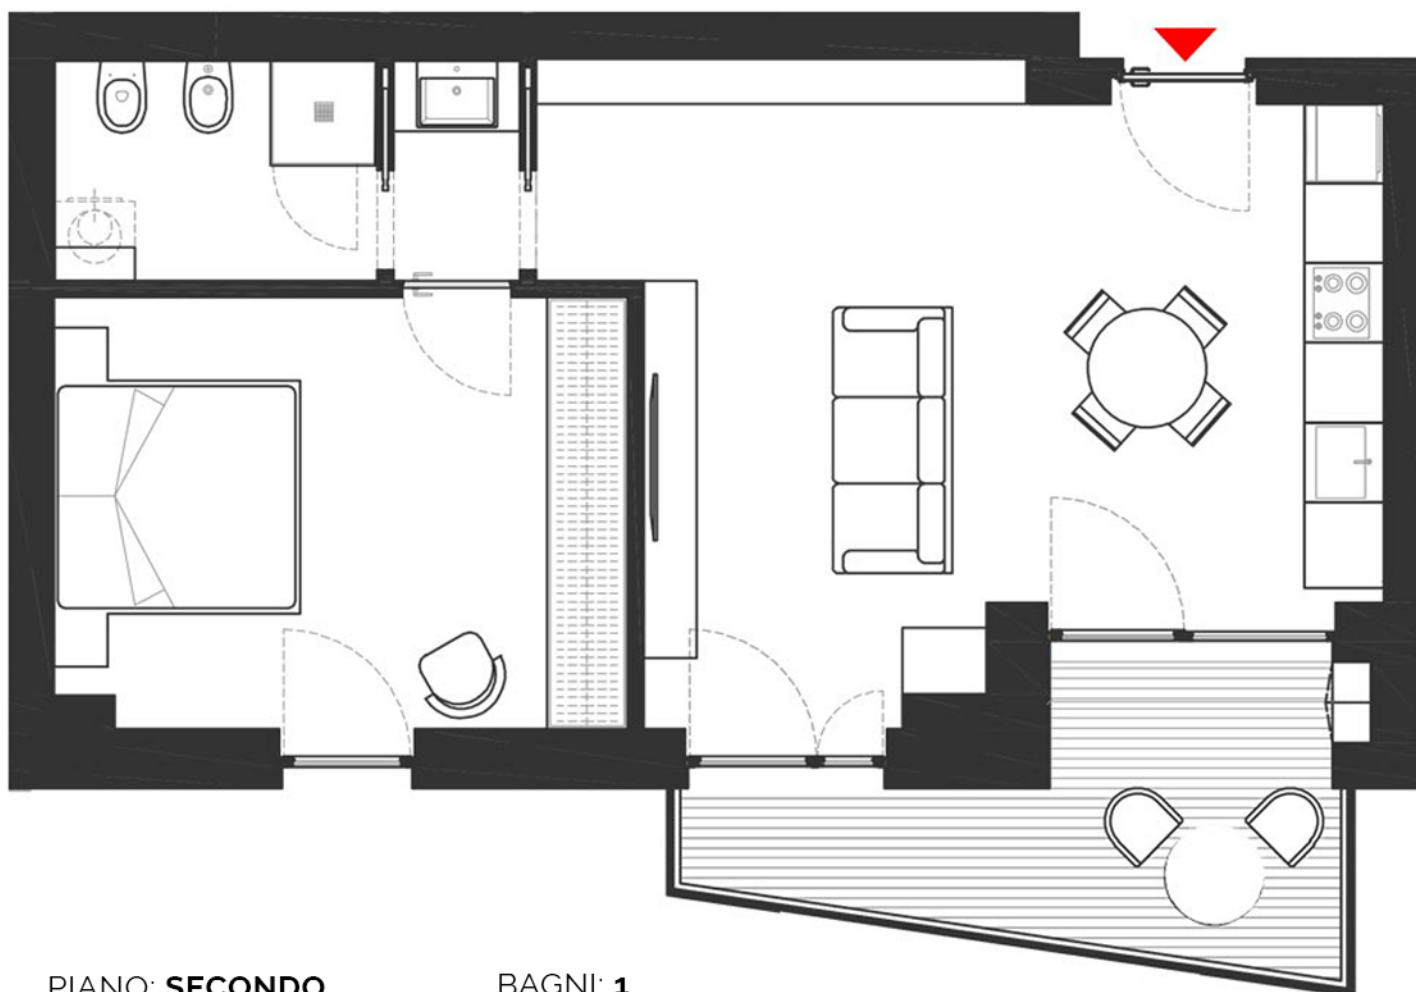

PIANO: **SECONDO**

BAGNI: **1**

MQ COMMERCIALI: **59**

CAMERE: **1**

LOCALI: **2**

BALCONE/ TERRAZZO: **1**

PREZZO: € 224.000,00

REALIZZAZIONE



PROGETTAZIONE



Studio Tecnico Pralavorio

UFFICIO VENDITE



011.227191