


RIVE
I8
GAUCHE



VIA PISA 18
APPARTAMENTO 3.2
BILOCALE Terzo Piano

ALLOGGIO BILOCALE PANORAMICO CON AMPIO BALCONE ABITABILE. SOGGIORNO CON CUCINA A VISTA, CAMERA MATRIMONIALE, BAGNO. ESPOSIZIONE SU CORTE INTERNA. CANTINA.

La distribuzione interna degli ambienti potrebbe essere rivisitata in corso d'opera per eventuali esigenze tecnico/progettuali.

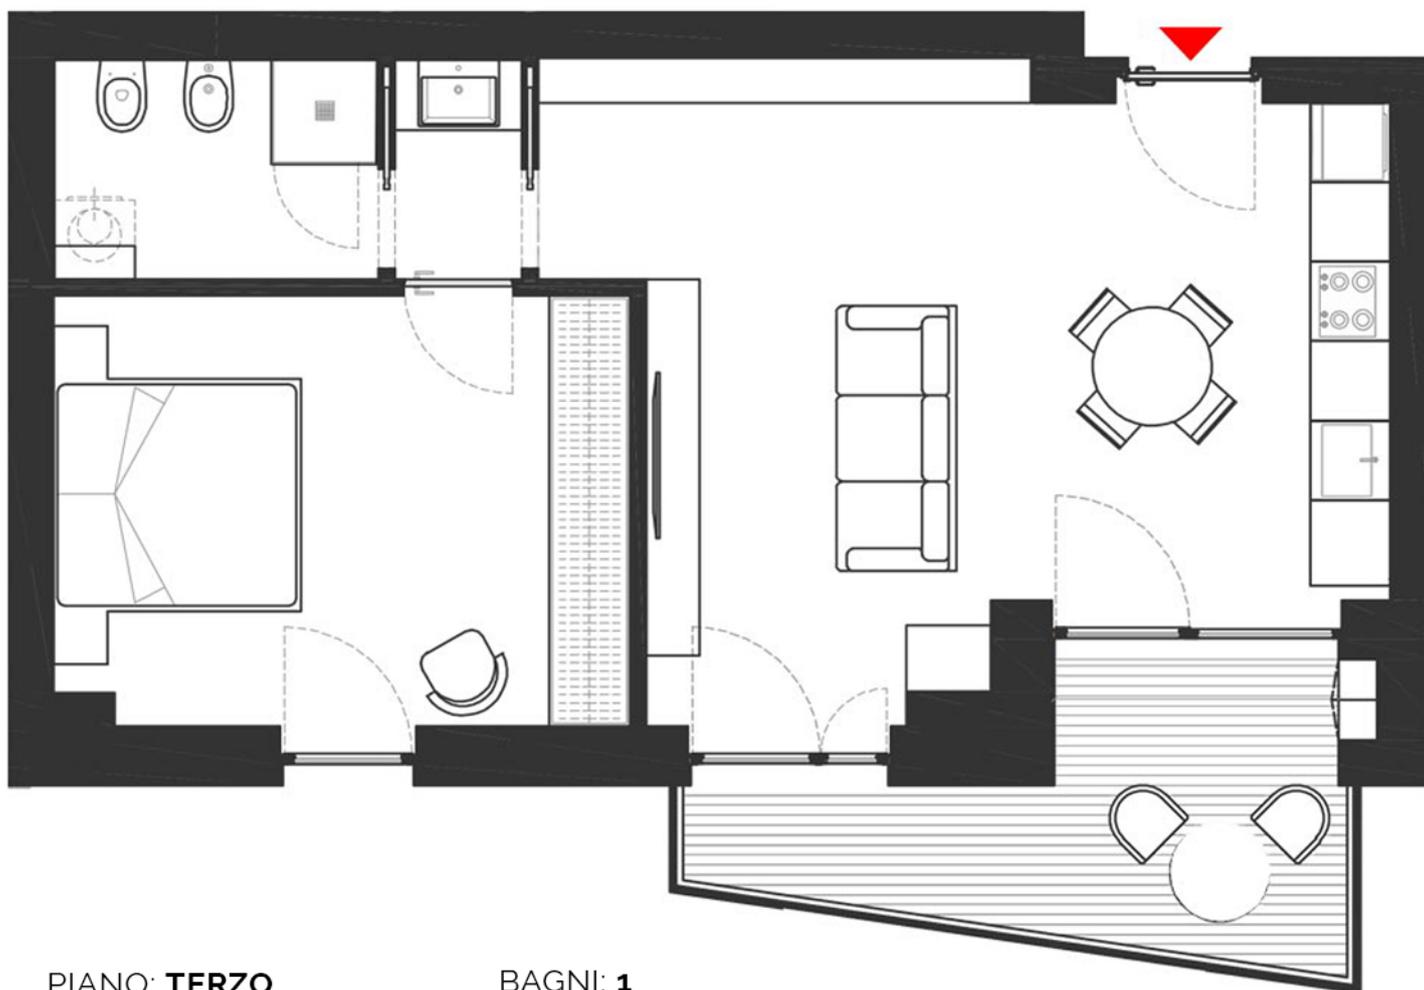

PIANO: **TERZO**

BAGNI: **1**

MQ COMMERCIALI: **59**

CAMERE: **1**

LOCALI: **2**

BALCONE/ TERRAZZO: **1**

PREZZO: € 252.000,00

REALIZZAZIONE



FIAMMENGO FEDERICO s.r.l.

PROGETTAZIONE

G*AA

GIARDINOARCHITETTI ASSOCIATI



Studio Tecnico Pralavorio

UFFICIO VENDITE



IMMOTORINO
SERVIZI IMMOBILIARI INNOVATIVI

011.227191